

**Agenzia del Territorio  
CATASTO FABBRICATI  
Ufficio Provinciale di  
Foggia**

Dichiarazione protocollo n. FG0071614 del 06/04/2005

Planimetria di u.i.u. in Comune di Castelluccio Dei Sauri

Via Kennedy

civ. SNC

Identificativi Catastali:

Sezione:  
Foglio: 11  
Particella: 743  
Subalterno: 9

Compilata da:  
Pezzano Michele

Iscritto all'albo:  
Geometri

Prov. Foggia

N. 1528


Scheda n. 1      Scala 1:200

PIANO PRIMO SOTTOSTRADA

cantinola

h = mt. 3,30


via Kennedy

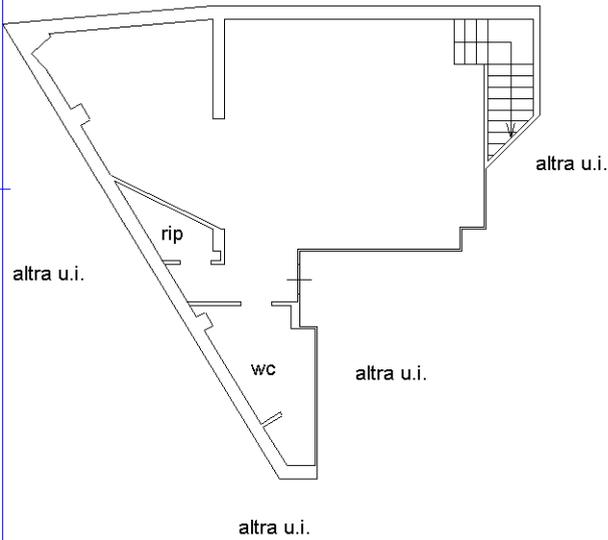

PIANTA PIANO TERRA

h = mt. 2,80


via Kennedy

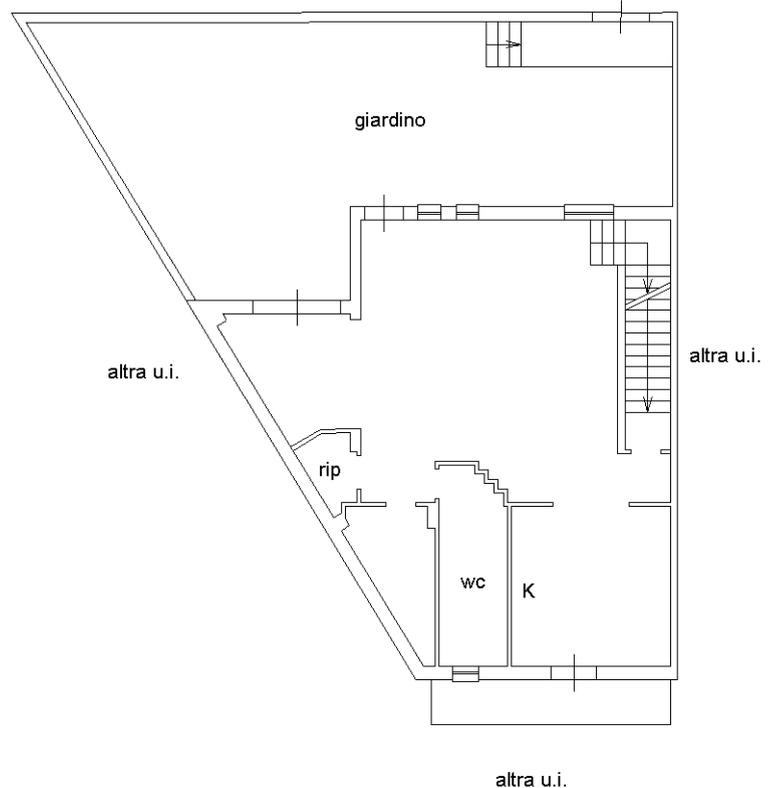

PIANO PRIMO

h = mt. 2,80

via Kennedy

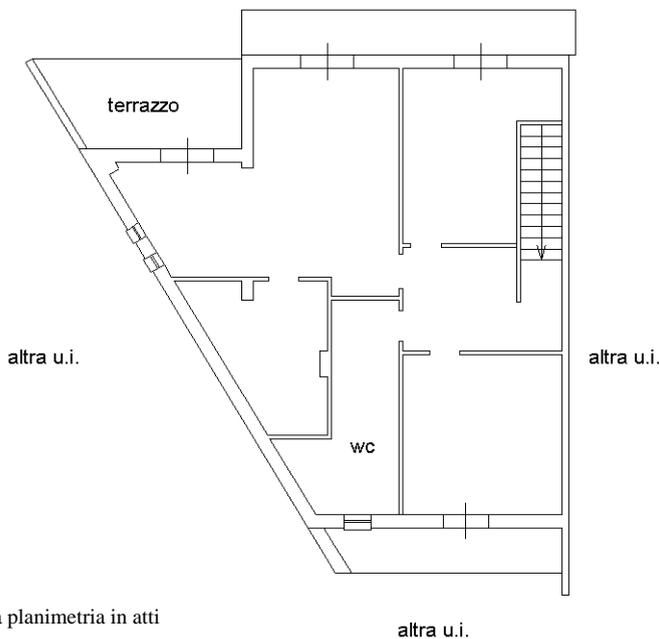

Ultima planimetria in atti

altra u.i.