

Agenzia del Territorio
CATASTO FABBRICATI
Ufficio Provinciale di
Foggia

Dichiarazione protocollo n. FG0328843 del 31/12/2012

Planimetria di u.i.u. in Comune di Orta Nova

Via Zampari

civ. 43

Identificativi Catastali:

Sezione:

Foglio: 49

Particella: 830

Subalterno: 10

Compilata da:

Licciardi Nicola

Iscritto all'albo:

Geometri

Prov. **Foggia**


N. 1905

Scheda n. 1

Scala 1:200

PIANTA PIANO TERRA

H:3.25 MT

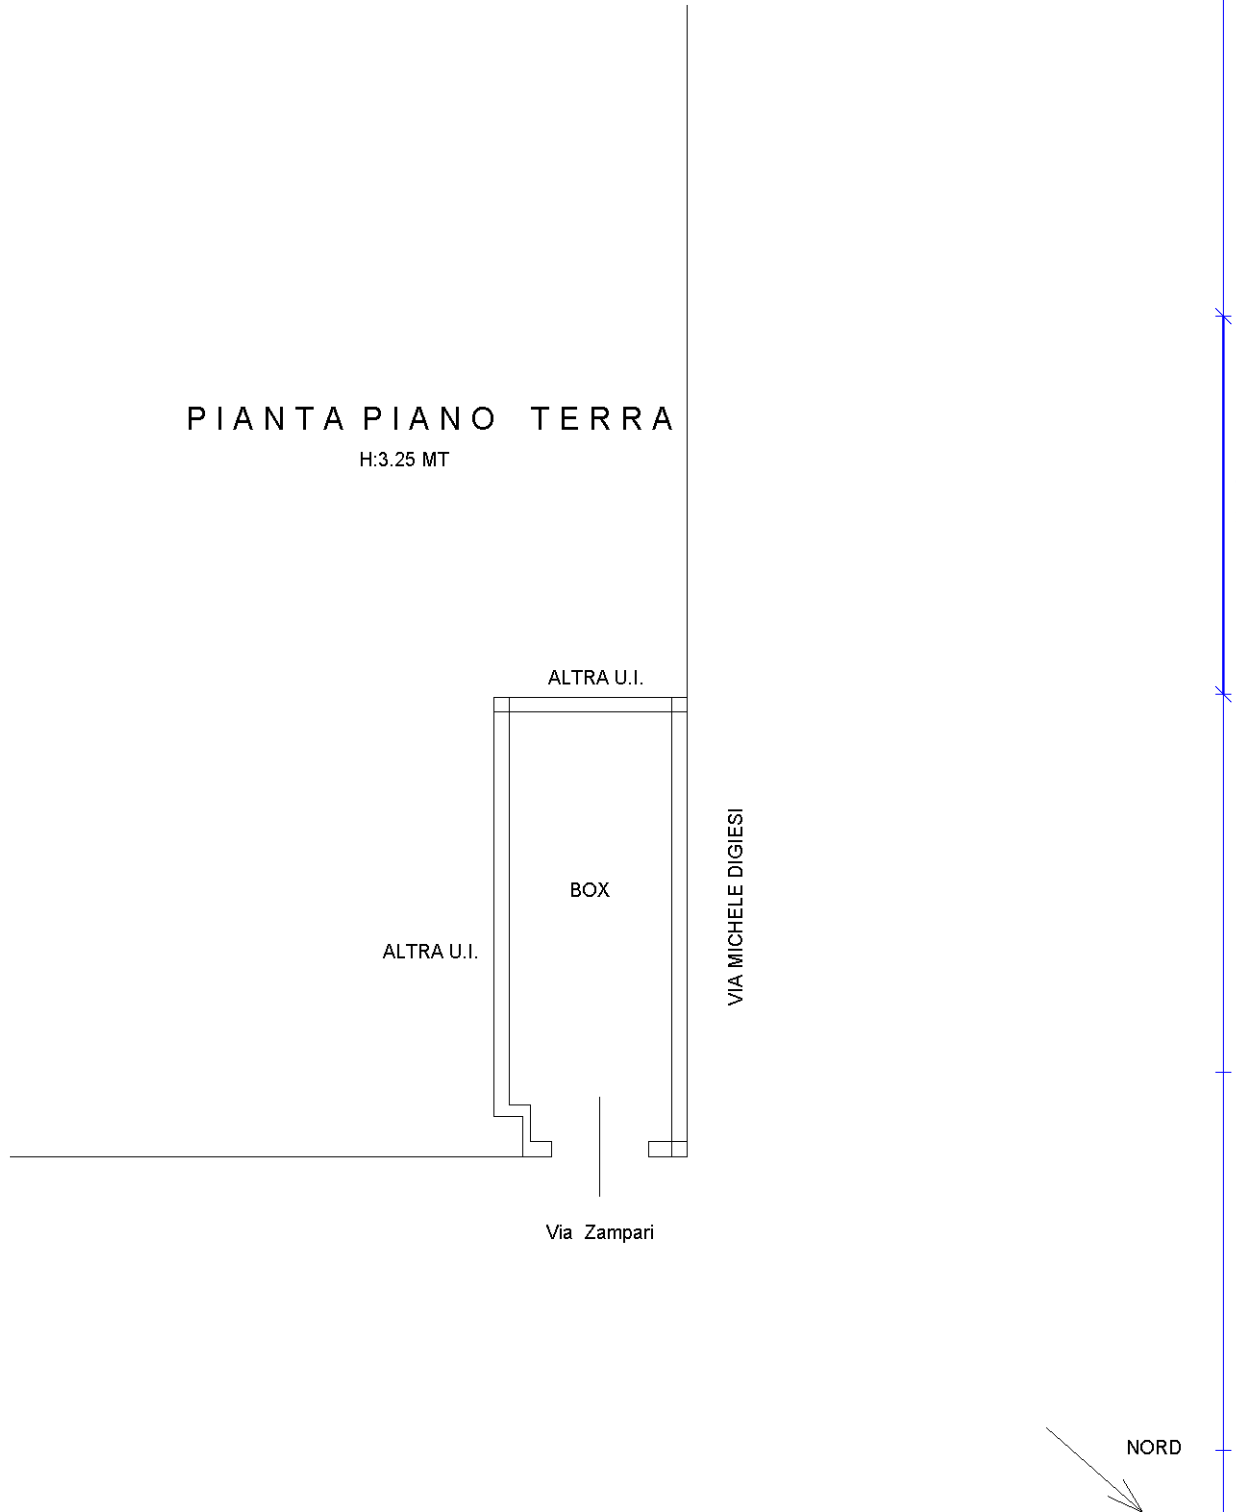

Ultima planimetria in atti

Catasto dei Fabbricati - Situazione al 20/01/2025 - Comune di ORTA NOVA(G131) - < Foglio 49 - Particella 830 - Subalterno 10 >
VIA ZAMPARI n. 43 Piano T