

**Agenzia del Territorio
CATASTO FABBRICATI
Ufficio Provinciale di
Foggia**

Dichiarazione protocollo n. FG0285840 del 25/08/2009

Planimetria di u.i.u. in Comune di Stornara

Via Antonello Da Messina

civ. 5

Identificativi Catastali:

Sezione:

Foglio: 17

Particella: 356

Subalterno: 51

Compilata da:

Iagulli Ferdinando

Iscritto all'albo:

Architetti


Prov. Foggia

N. 114

Scheda n. 1

Scala 1:200

PIANO TERRA H=3.80 mt.

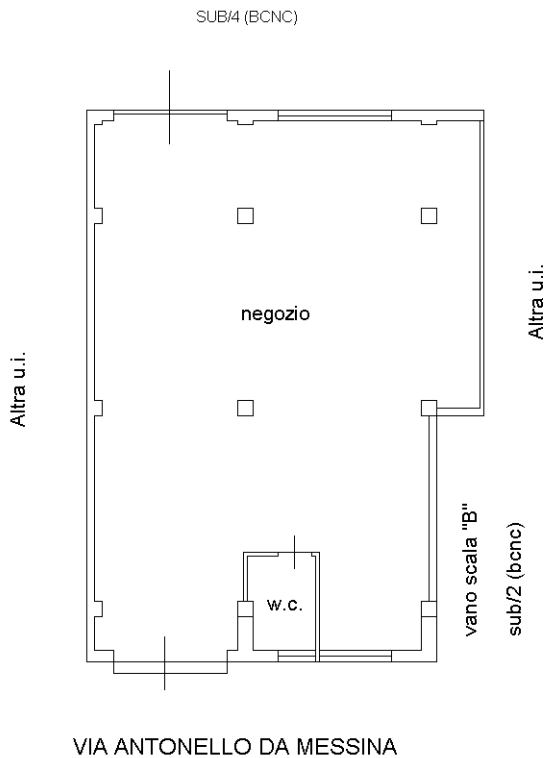

VIA ANTONELLO DA MESSINA



Ultima planimetria in atti

Catasto dei Fabbricati - Situazione al 16/11/2021 - Comune di STORNARA(1962) - < Foglio 17 - Particella 356 - Subalterno 51 >
VIA ANTONELLO DA MESSINA n. 5 Scala. B Piano T