

**Agenzia del Territorio  
CATASTO FABBRICATI  
Ufficio Provinciale di  
Foggia**

Dichiarazione protocollo n. FG0071614 del 06/04/2005

Planimetria di u.i.u. in Comune di Castelluccio Dei Sauri

Viale Degli Ulivi

civ. SNC

Identificativi Catastali:

Sezione:  
Foglio: 11  
Particella: 743  
Subalterno: 3

Compilata da:  
Pezzano Michele



Iscritto all'albo:  
Geometri

Prov. Foggia

N. 1528

Scheda n. 1

Scala 1:200

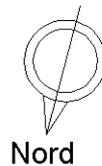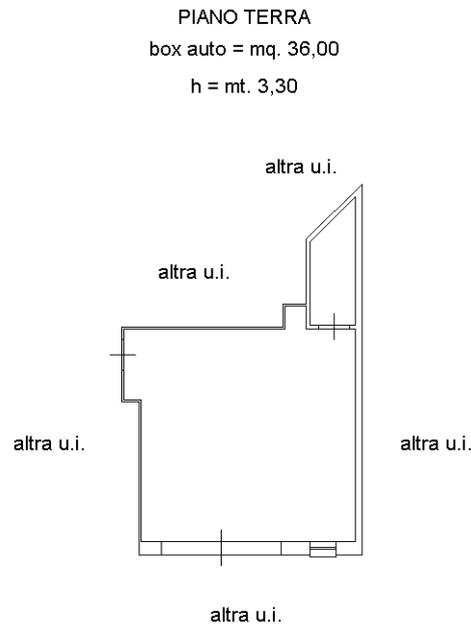

Ultima planimetria in atti