

**Agenzia delle Entrate  
CATASTO FABBRICATI  
Ufficio Provinciale di  
Foggia**

Dichiarazione protocollo n. FG0246147 del 30/11/2015

Planimetria di u.i.u. in Comune di Orta Nova

Corso Giuseppe Garibaldi

civ. 9

Identificativi Catastali:

Sezione:

Foglio: 23

Particella: 1061

Subalterno: 7

Compilata da:  
Lobozzo Marco

Iscritto all'albo:  
Ingegneri

Prov. Foggia

N. 2855

Scheda n. 1


Scala 1:200

PIANO TERRA  
H=4,60 m

VIA CIALDINI

ALTRA U.I.

ALTRA U.I.

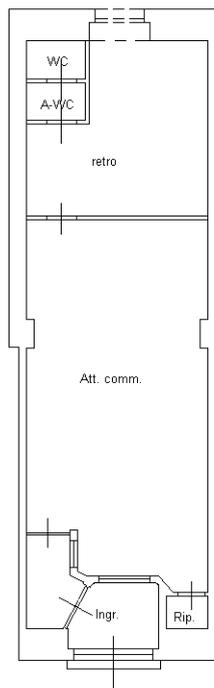

CORSO GIUSEPPE GARIBALDI



Ultima planimetria in atti

Catasto dei Fabbricati - Situazione al 09/01/2023 - Comune di ORTA NOVA(G131) - < Foglio 23 - Particella 1061 - Subalterno 7 >  
CORSO GIUSEPPE GARIBALDI n. 9 Piano T