

MODULARIO
F. - Cat. S. T. - 315



MINISTERO DELLE FINANZE
DIREZIONE GENERALE DEL CATASTO E DEI SERVIZI TECNICI ERARIALI

MOD. B (Nuovo Catasto Edilizio Urbano)

Lire
20


NUOVO CATASTO EDILIZIO URBANO

(R. DECRETO-LEGGE 13 APRILE 1939, N. 652)

Planimetria dell'immobile situato nel Comune di FOGGIA Via FRACCACRETA PAL. "BOVE"

Ditta BOVE PAOLO nato a FOGGIA il 27/4/1930

Allegata alla dichiarazione presentata all'Ufficio Tecnico Erariale di FOGGIA

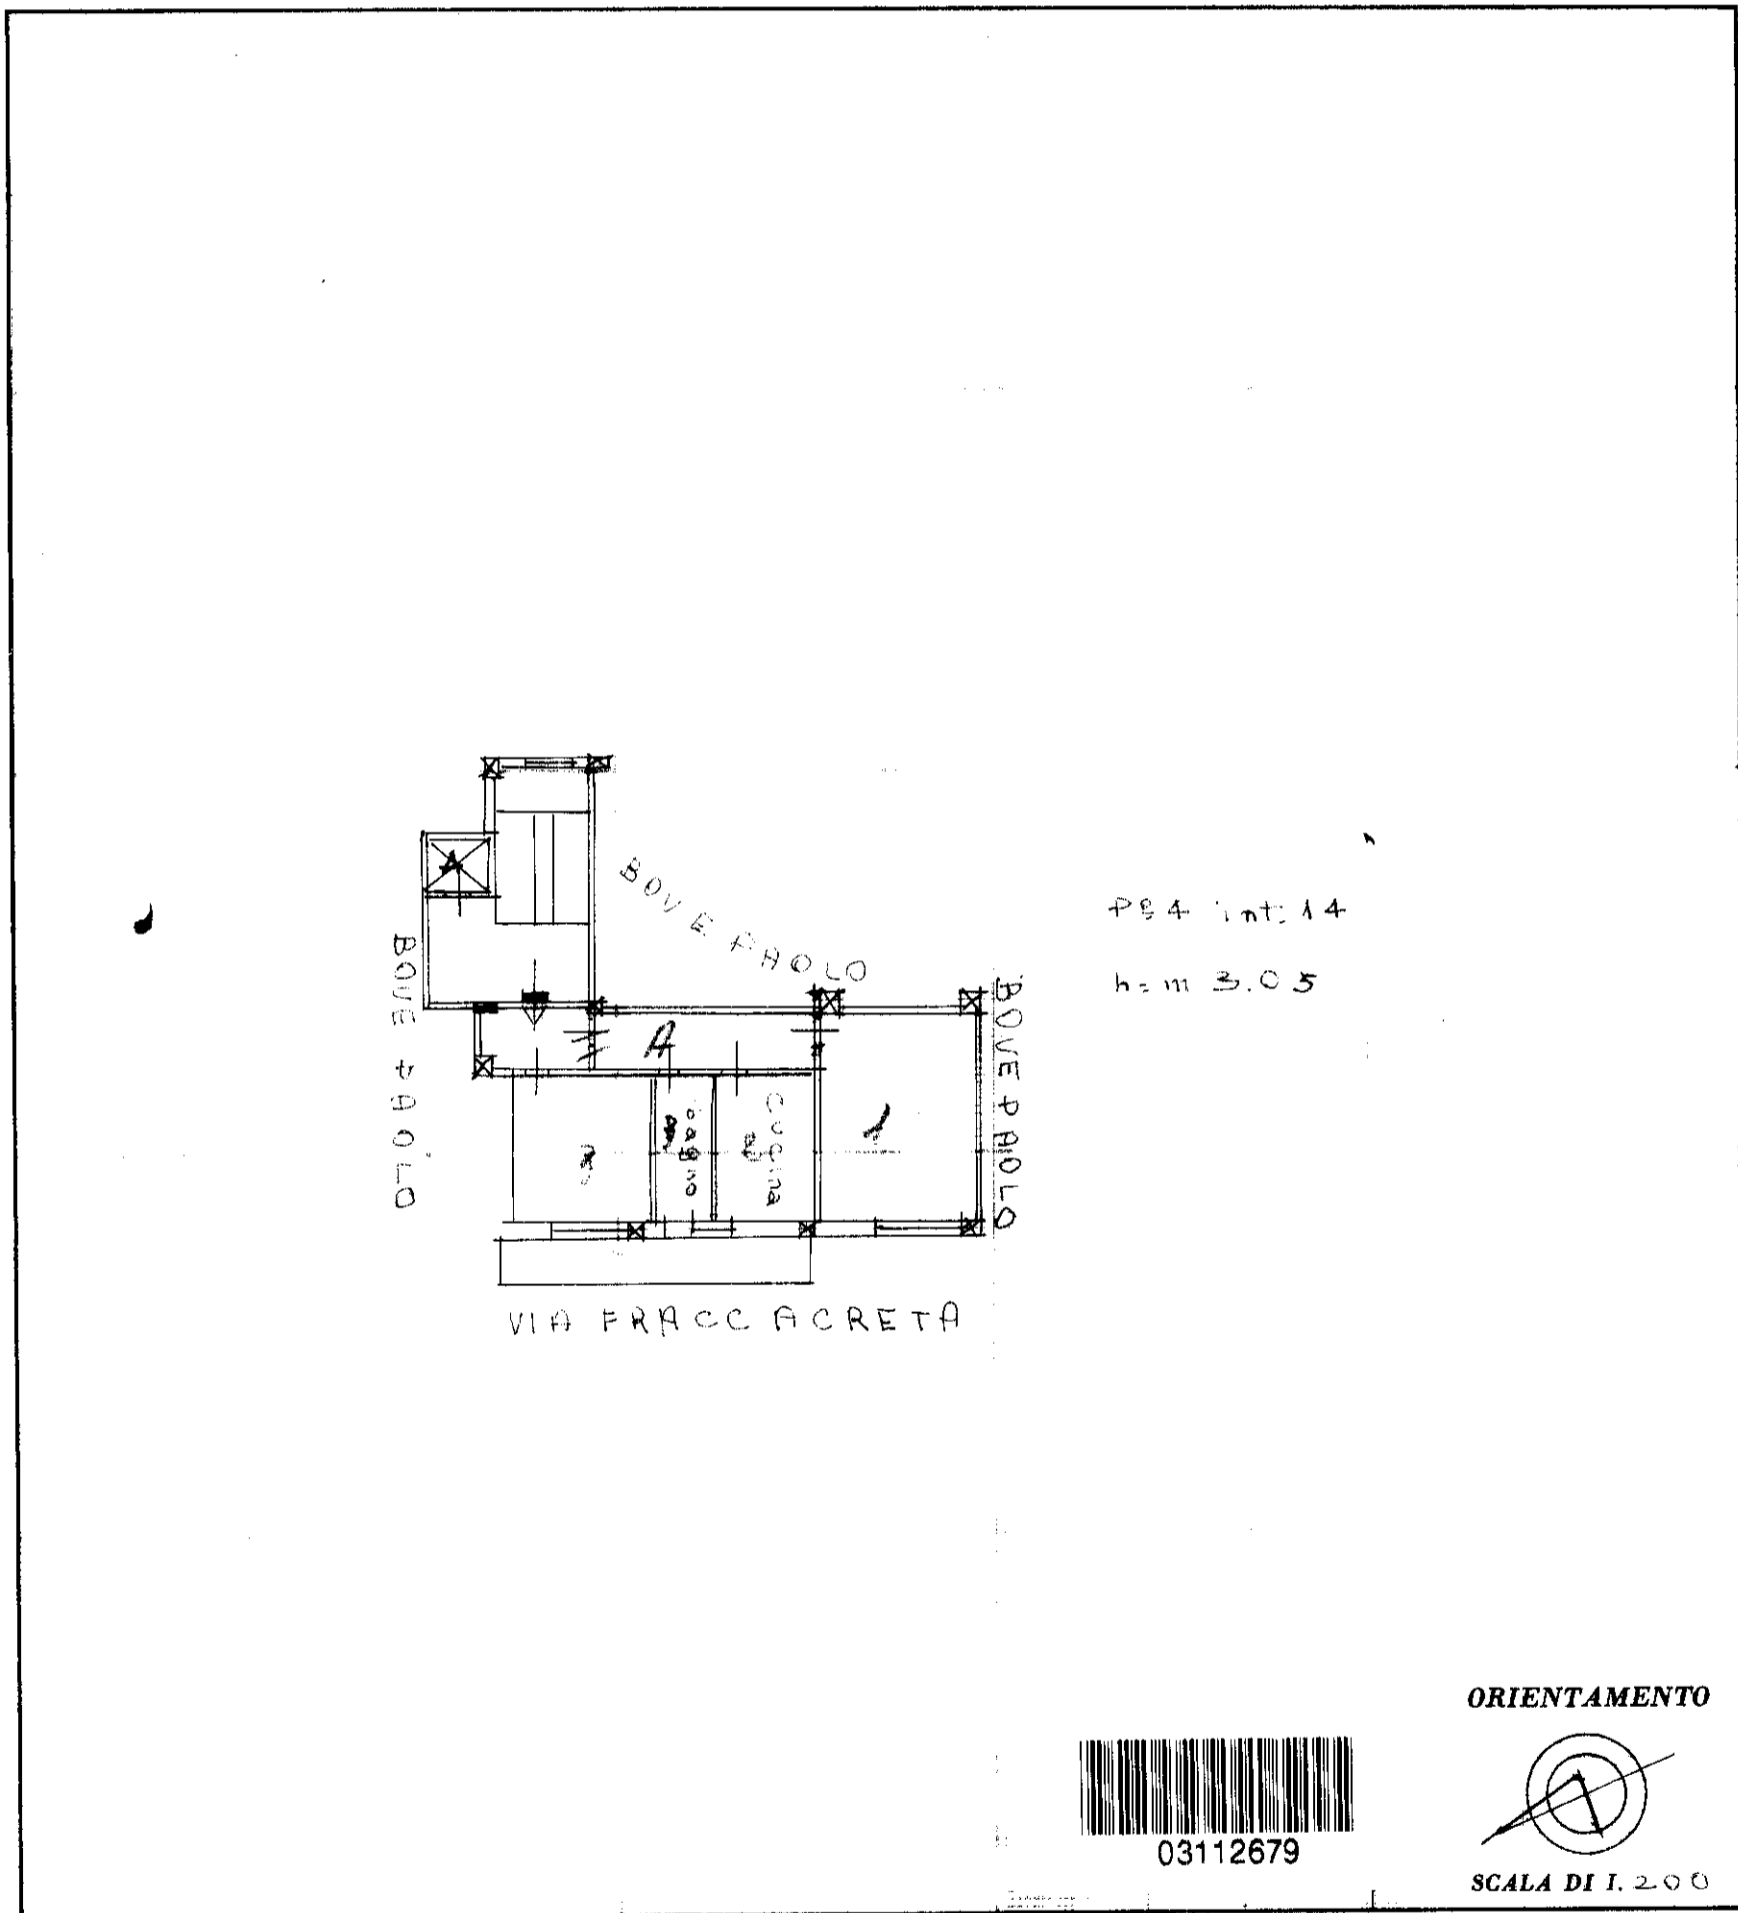

SPAZIO RISERVATO PER LE ANNOTAZIONI D'UFFICIO

DATA	
PROT. N°	9126

Compilata dal GEOMETRA
(Titolo, nome e cognome del tecnico)
FRISOTTI DOMENICO
Iscritto all'Albo dei GEOMETRI
della Provincia di FOGGIA
DATA 15/6/1961
Firma: FRISOTTI DOMENICO

ISTITUTO POLIGRAFICO DELLO STATO