

MODULARIO
F. - Cat. S. T. - 315



MINISTERO DELLE FINANZE
DIREZIONE GENERALE DEL CATASTO E DEI SERVIZI TECNICI ERARIALI


MOD. B (Nuovo Catasto Edilizio Urbano)

Lire
20

NUOVO CATASTO EDILIZIO URBANO

(R. DECRETO-LEGGE 13 APRILE 1939, N. 652)

Planimetria dell'immobile situato nel Comune di FOGGIA Via FRACCACRETA PAL. BOVE
Ditta BOVE PAOLO nato a FOGGIA il 27/11/1930
Allegata alla dichiarazione presentata all'Ufficio Tecnico Erariale di FOGGIA

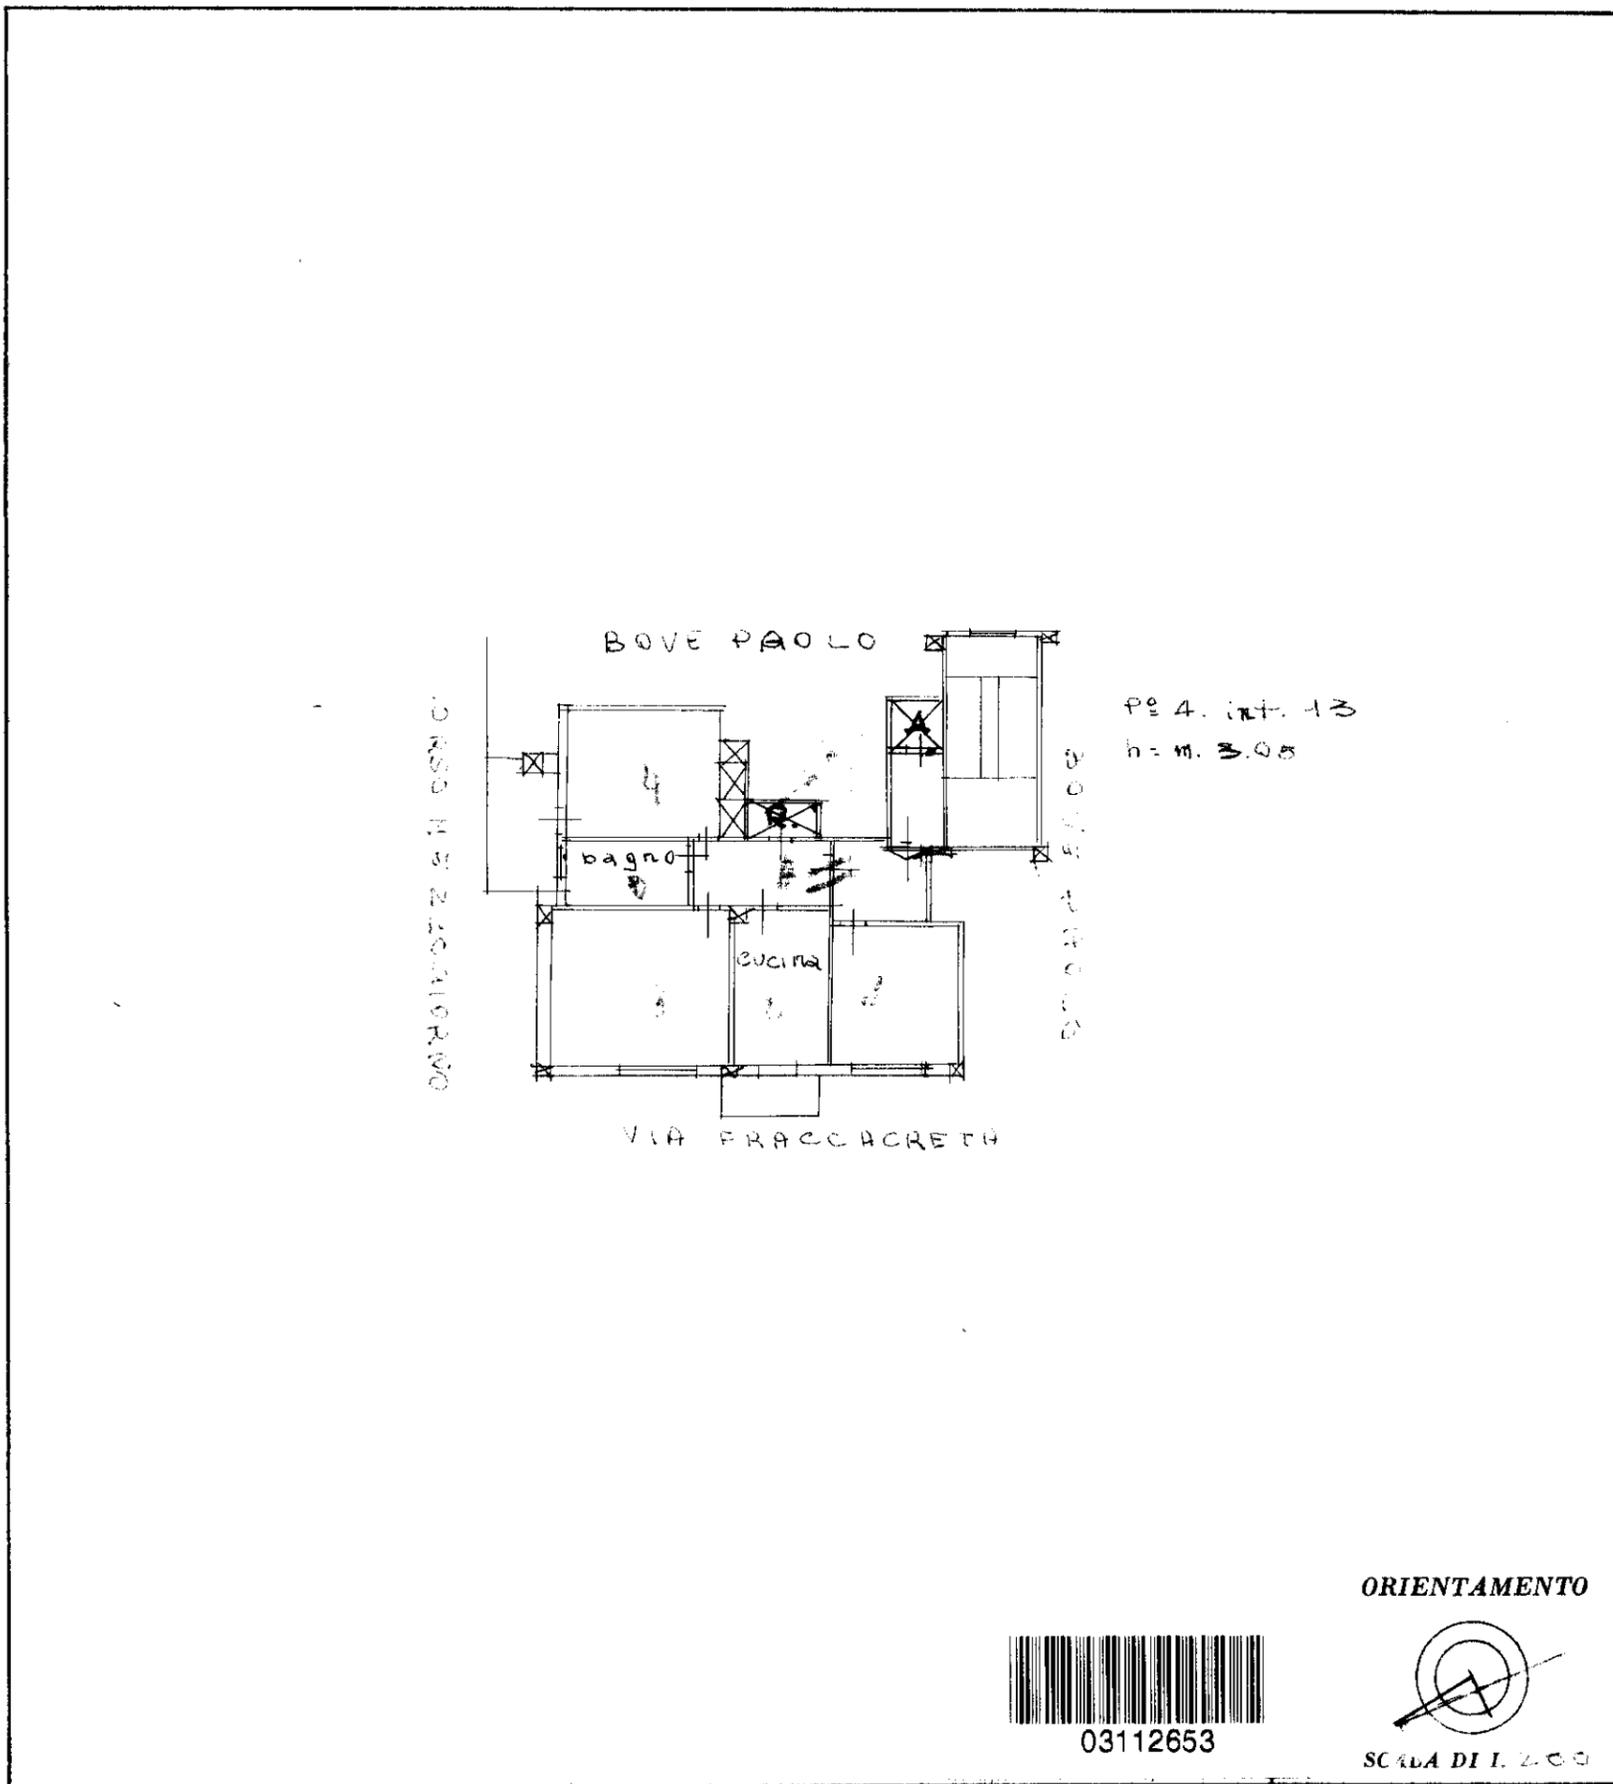

SPAZIO RISERVATO PER LE ANNOTAZIONI D'UFFICIO

DATA
PROT. N°

Compilata dal GEOMETRA
(Titolo, nome e cognome del tecnico)

FRISOTTI DOMENICO

Iscritto all'Albo dei GEOMETRI
della Provincia di FOGGIA

DATA 6/15/6/1961

Firma: Domènico Frisotti

ISTITUTO POLIGRAFICO DELLO STATO