

**Agenzia del Territorio
CATASTO FABBRICATI
Ufficio Provinciale di
Foggia**

Dichiarazione protocollo n. FG0444149 del 30/12/2008

Planimetria di u.i.u. in Comune di Orta Nova

Corso Regina Elena

civ. 5

Identificativi Catastali:

Sezione:
Foglio: 23
Particella: 2107
Subalterno: 59

Compilata da:
La Luna Enrico

Iscritto all'albo:
Geometri

Prov. Foggia

N. 1543

Scheda n. 1


Scala 1:200

PIANO PRIMO

H = mt. 2.90


Corso Vito Vittorio Lenoci

altra u.i.

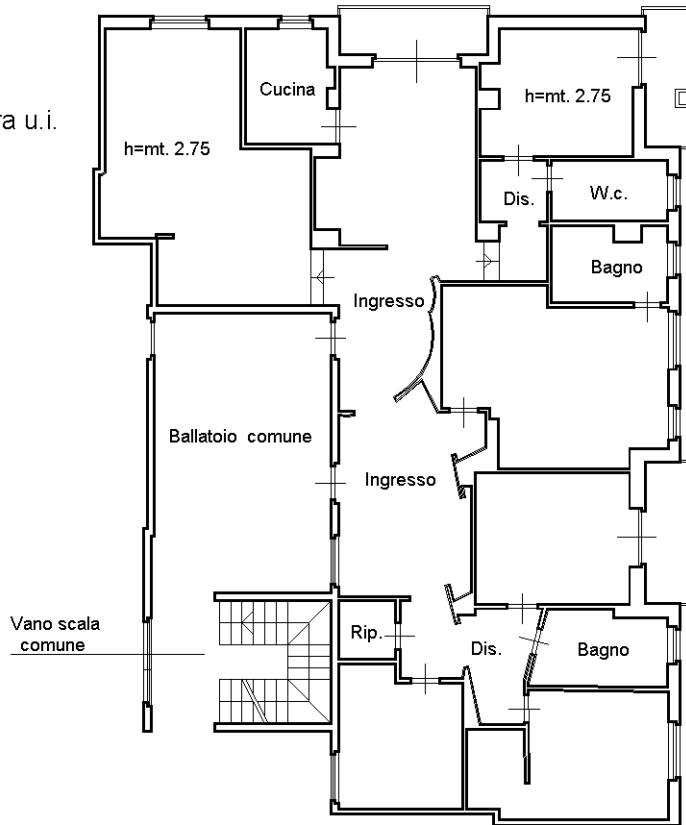

Via Purgatorio

altra u.i.

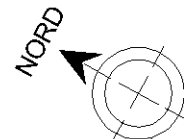

Ultima planimetria in atti