

**Agenzia del Territorio  
CATASTO FABBRICATI  
Ufficio Provinciale di  
Foggia**

Dichiarazione protocollo n. FG0233124 del 18/07/2008

Planimetria di u.i.u. in Comune di Orta Nova

Via Raffaello

civ. 13

Identificativi Catastali:

Sezione:

Foglio: 23

Particella: 2409

Subalterno: 2

Compilata da:

Facchini Vittorio

Iscritto all'albo:

Geometri

Prov. Foggia


N. 1035

Scheda n. 1

Scala 1:200

### PIANO TERRA

H= med 350

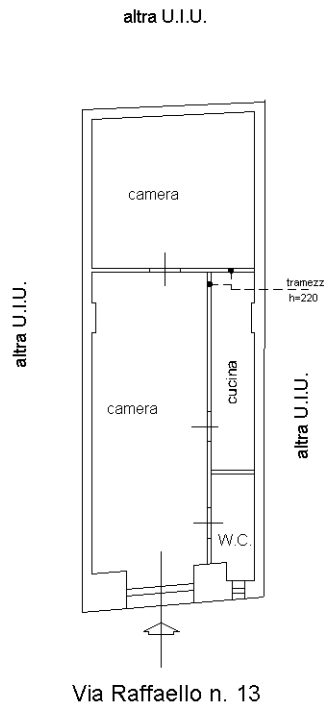

Catasto dei Fabbricati - Situazione al 28/02/2025 - Comune di ORTA NOVA(G131) - < Foglio 23 - Particella 2409 - Subalterno 2 >  
VIA RAFFAELLO n. 13 Piano T

Ultima planimetria in atti