

**Agenzia delle Entrate  
CATASTO FABBRICATI  
Ufficio Provinciale di  
Foggia**

Dichiarazione protocollo n. FG0176253 del 21/10/2024

Comune di Orta Nova

Via Giuseppe Ungaretti

civ. 30

Identificativi Catastali:

Sezione:

Foglio: 49

Particella: 1136

Subalterno: 38

Compilata da:

Del Priore Luca

Iscritto all'albo:  
Ingegneri


Prov. Foggia

N. 3454

Planimetria

Scheda n. 1

Scala 1:200

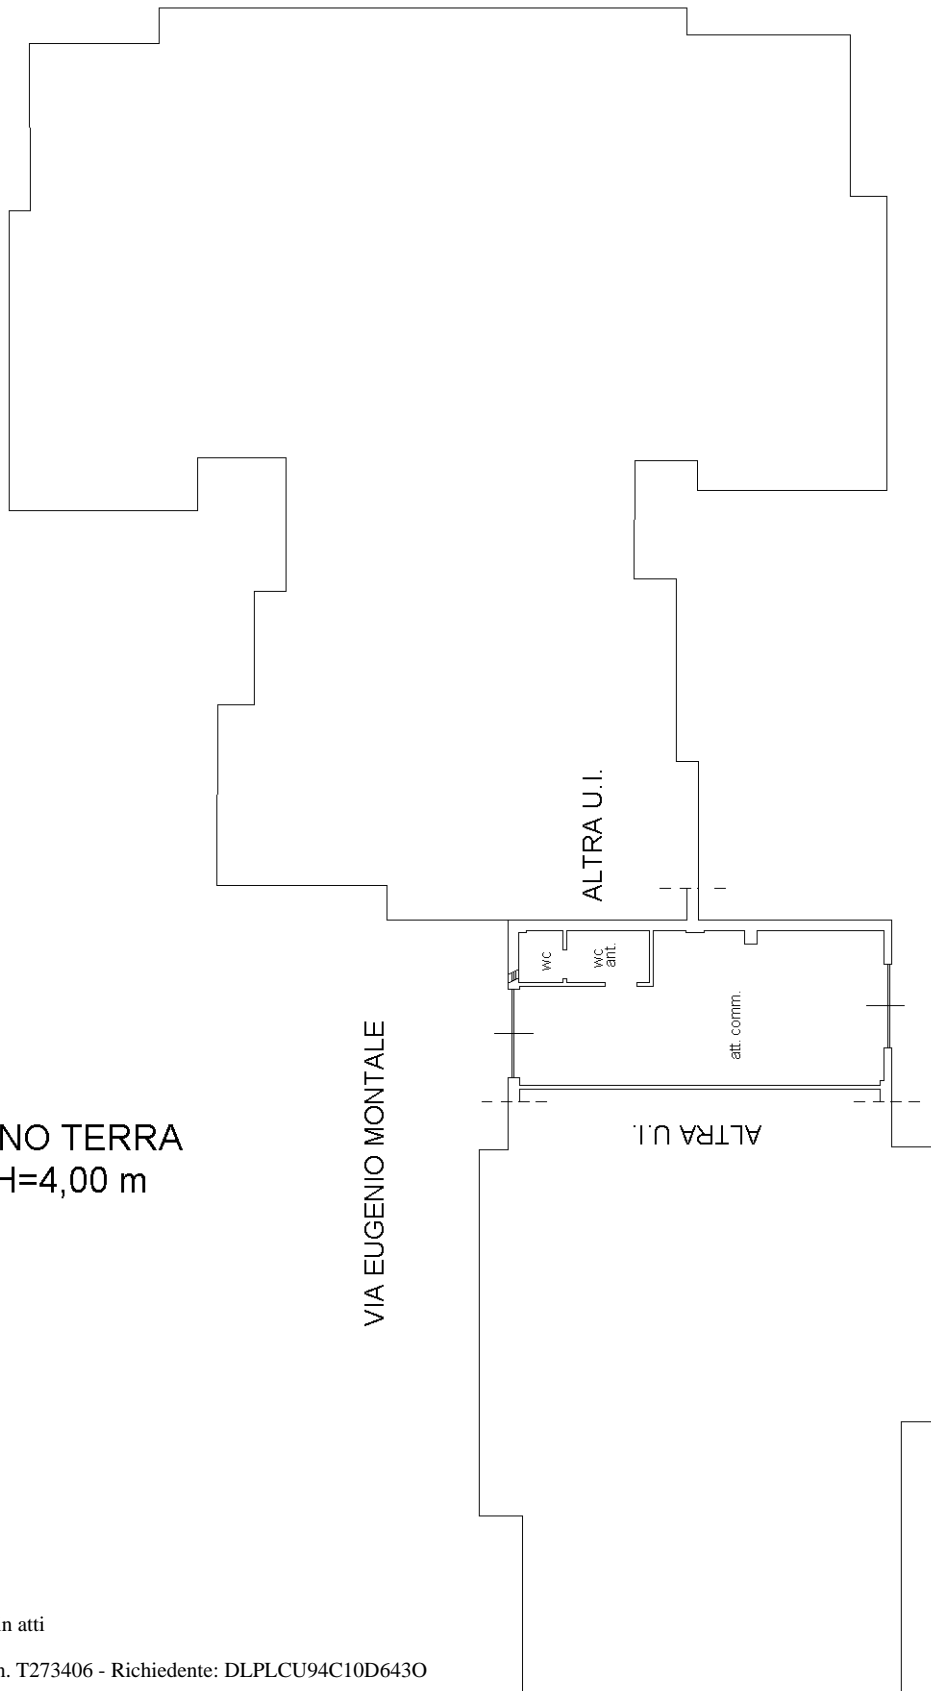

PIANO TERRA  
H=4,00 m

VIA EUGENIO MONTALE

ALTRA U.I.

ALTRA U.I.

att. comm.

VIA GIUSEPPE UNGARETTI

N



Ultima planimetria in atti