

MODULARIO
F. rig. rend. 497





MINISTERO DELLE FINANZE
DIREZIONE GENERALE DEL CATASTO E DEI SS.TT.EE.
CATASTO EDILIZIO URBANO (RDL 13-4-1939, n. 652)

MOD. BN (CEU)

LIRE
250


Planimetria di u.f.u. in Comune di **Stornarella** via **Palermo** CIV. **8**

PIANO PRIMO
h = 2.85 mt.

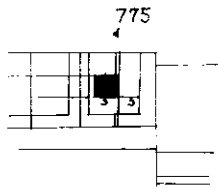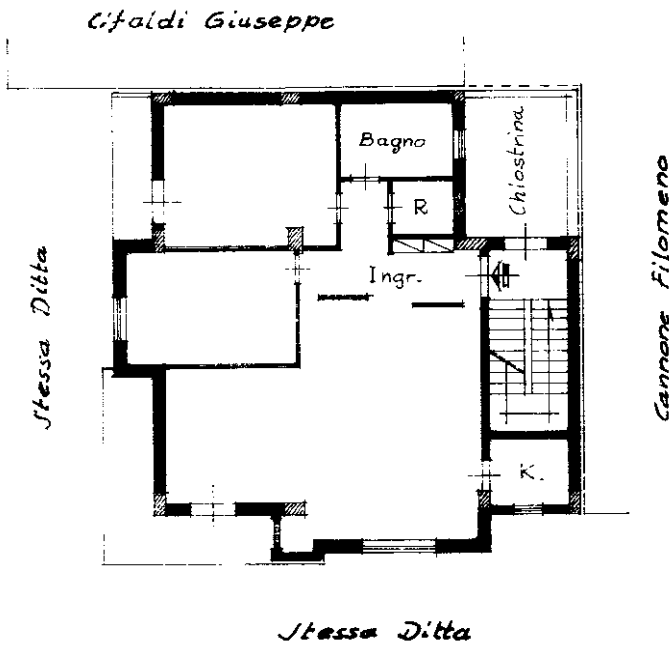

Stralcio F.7 - Scala 1:4000

ORIENTAMENTO

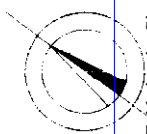

SCALA DI 1/...

Ultima planimetria in atti
Dichiarazione di N.C.
Denuncia di variazione

Compilata da: **Geom. GRILLO**
(Titolo, cognome e nome)
MICHELE
Firma **Geom. GRILLO**
della provincia di **Foggia** n. **1282**
data **15/12/92** Firma **Geom. GRILLO**

RISERVATO ALL'UFFICIO

F. **7**
n. **775** sub. **3**