

Agenzia del Territorio  
CATASTO FABBRICATI  
Ufficio Provinciale di  
Foggia

Dichiarazione protocollo n. FG0039232 del 29/01/2009

Planimetria di u.i.u. in Comune di Orta Nova

Via Carita'

civ. 26A

Identificativi Catastali:

Sezione:

Foglio: 23

Particella: 2545

Subalterno: 27

Compilata da:

Zilli Michele

Iscritto all'albo:

Geometri

Prov. Foggia

N. 1683

Scheda n. 1

Scala 1:200


PIANO PRIMO  
H=3,60 M.

PIANO SECONDO

VIA CARITA'

VIA CARITA'

SCALINATA  
COMUNE

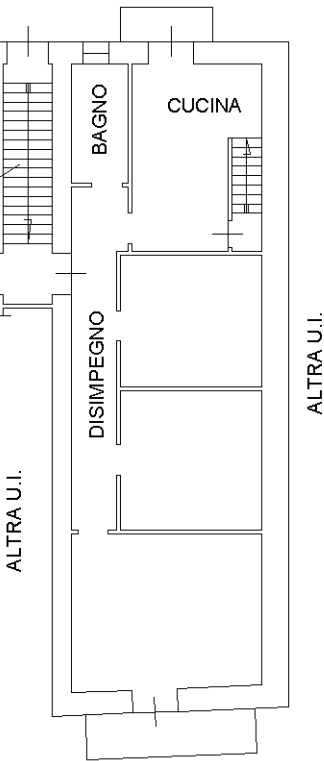

CORSO UMBERTO I°



CORSO UMBERTO I°



NORD

Ultima planimetria in atti

Data: 29/05/2025 - n. T157665 - Richiedente: RDTMRZ74D26G131U

Totale schede: 1 - Formato di acquisizione: A4(210x297) - Formato stampa richiesto: A4(210x297)

Catasto dei Fabbricati - Situazione al 29/05/2025 - Comune di ORTA NOVA(G131) - < Foglio 23 - Particella 2545 - Subalterno 27 >  
VIA CARITA` n. 26A Piano 1-2