


**Agenzia delle Entrate**  
**CATASTO FABBRICATI**  
Ufficio Provinciale di  
Foggia

Dichiarazione protocollo n.	del
Comune di Orta Nova	
Via Lelio Basso	civ. 48
Identificativi Catastali:	Compilata da:
Sezione:	Di Conza Francesco
Foglio: 23	Iscritto all'albo:
Particella: 1444	Geometri
Subalterno: 32	Prov. Foggia
	N. 1304

Planimetria
Scheda n. 1      Scala 1:200

PIANO TERRA

H=mt.3.10

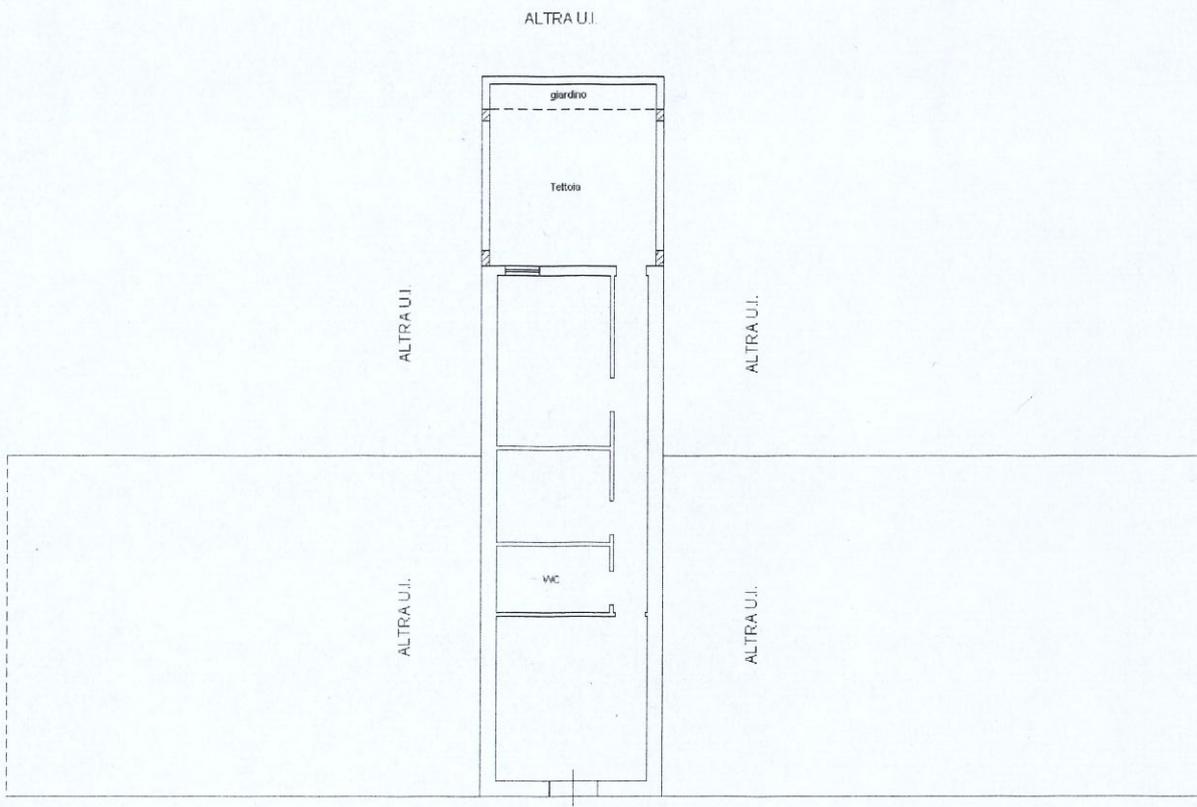

NORD