


Agenzia delle Entrate
CATASTO FABBRICATI
Ufficio Provinciale di
Foggia

Dichiarazione protocollo n. FG0252778 del 23/10/2014	
Planimetria di u.i.u. in Comune di Carapelle	
Via Martiri Delle Foibe	
civ. SNC	
Identificativi Catastali:	Compilata da:
Sezione:	Tarantino Matteo
Foglio: 8	Iscritto all'albo:
Particella: 1401	Geometri
Subalterno: 11	Prov. Foggia
	N. 01646

Scheda n. 1 Scala 1:200

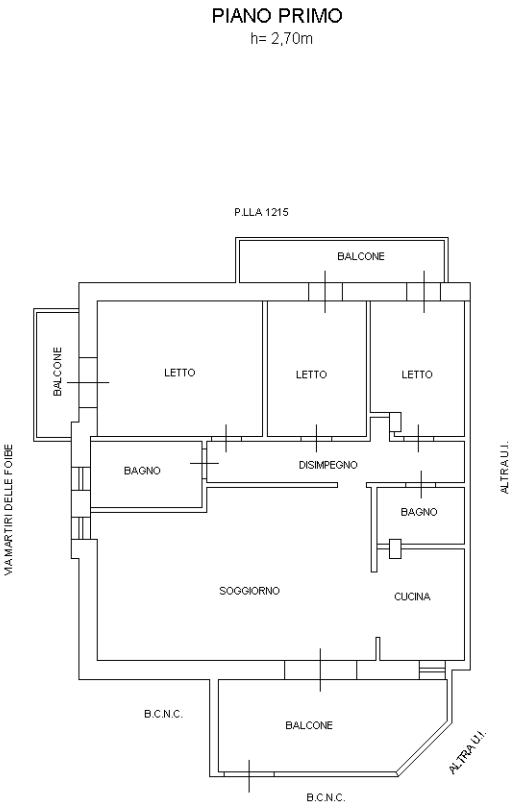

Ultima planimetria in atti

