Agenzia del Territorio
CATASTO FABBRICATI
Ufficio Provinciale di
Foggia

Dichiarazione protocollo n. FG0328842 del 31/12/2012

Planimetria di u.i.u. in Comune di Orta Nova

Via Caporale Maggiore Ricci civ. 8-8/A

Identificativi Catastali:
Sezione:
Foglio: 49
Particella: 830
Subalterno: 11

Compilata da:
Licciardi Nicola
Iscritto all'albo:
Geometri
Prov. Foggia N. 1905

Scheda n. 1 Scala 1: 200

PIANTA PIANO TERRA
H:3.20 MT

PIANTA PIANO PRIMO
H:3.30 MT

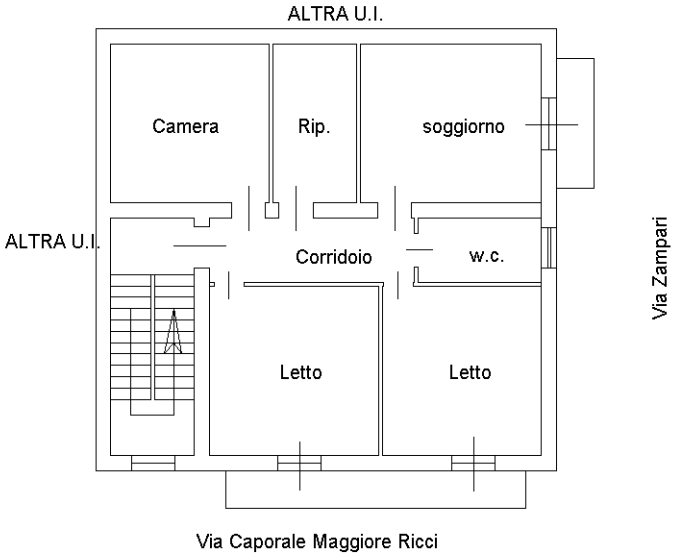

NORD

Ultima planimetria in atti

Catasto dei Fabbricati - Situazione al 17/01/2025 - Comune di ORTA NOVA(G131) - < Foglio 49 - Particella 830 - Subalterno 11 >
VIA CAPORALE MAGGIORE RICCI n. 8-8/A Piano T-1